


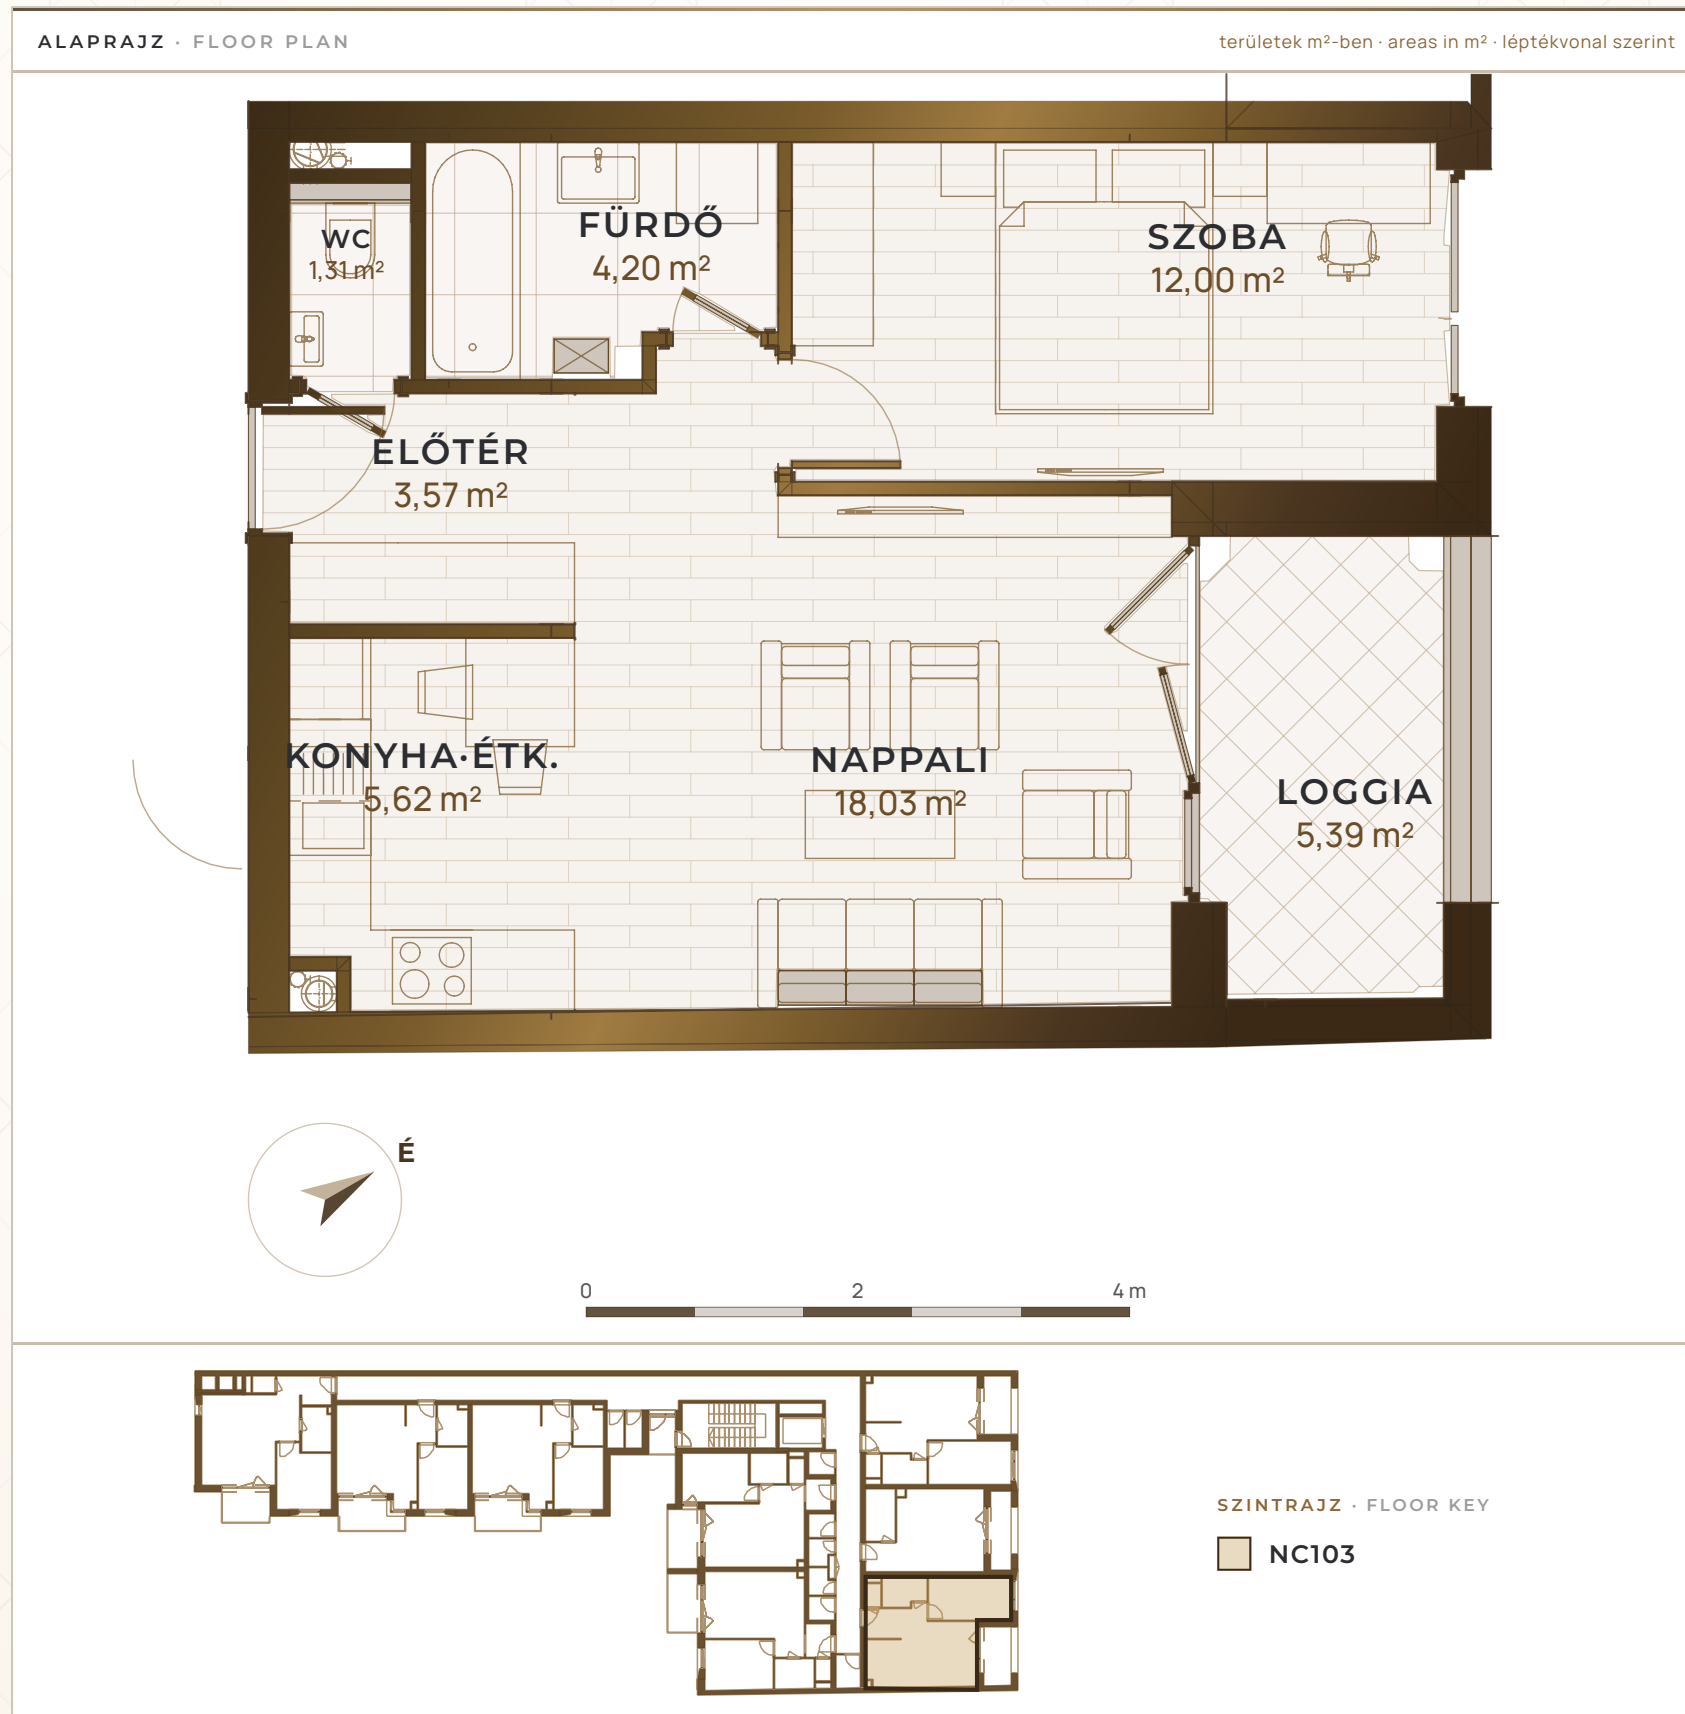

EMELET FLOOR

1. emelet

TÁJOLÁS ASPECT

ÉK · NE


LOGGIA LOGGIA

5,39 m²

ELRENDEZÉS LAYOUT

N+1

A PROJEKT HANGULATA · PROJECT MOOD · ILLUSZTRÁCIÓ

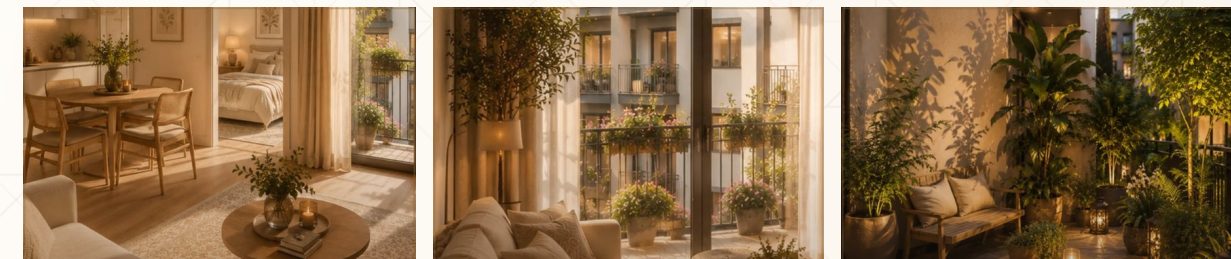

HELYISÉGLISTA · ROOM SCHEDULE

HELYISÉG ROOM	PADLÓ	TERÜLET
Előtér Hall	parketta	3,57 m ²
Nappali Living room	parketta	18,03 m ²
Konyha-étkező Kitchen / dining	parketta	5,62 m ²
Szoba Bedroom	parketta	12,00 m ²
Fürdő Bathroom	kerámia	4,20 m ²
Wc Toilet	kerámia	1,31 m ²
NETTÓ ALAPTERÜLET Net floor area		44,73 m ²
Loggia Loggia	kerámia	5,39 m ²

ÉRTÉKESÍTETT TERÜLET

Saleable area

47,43 m²

Nettó alapterület + a loggia 50%-a. · Net floor area plus 50% of the loggia.

