


ALAPRAJZ · FLOOR PLAN

területek m²-ben · areas in m² · léptékvonal szerint

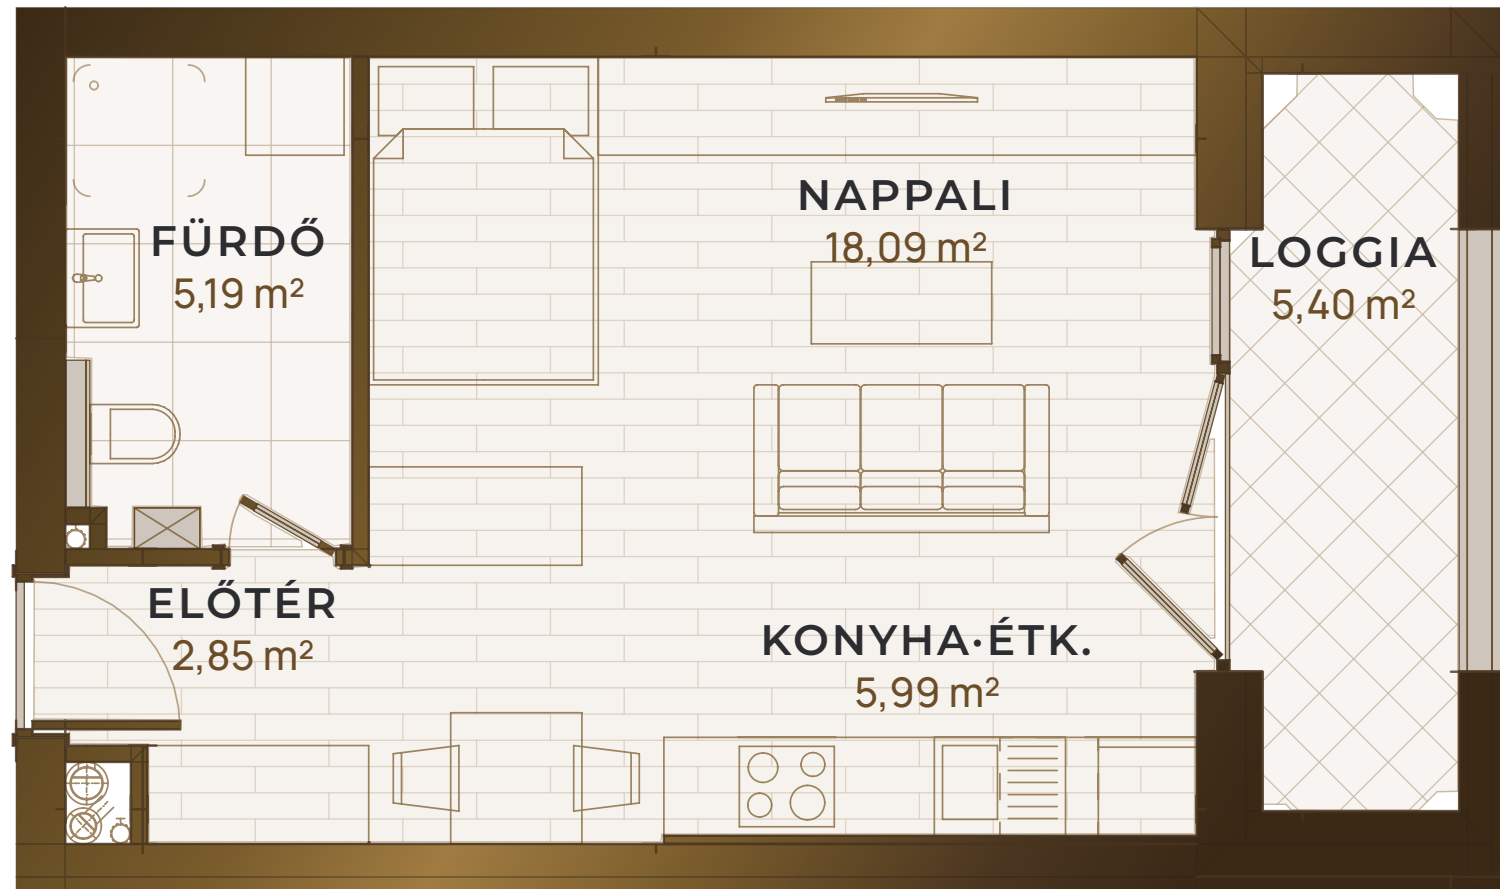

0 2 4 m



SZINTRAJZ · FLOOR KEY

NC104

EMELET FLOOR

1. emelet

TÁJOLÁS ASPECT

ÉK · NE




LOGGIA LOGGIA

5,40 m²

ELRENDEZÉS LAYOUT

Stúdió

A PROJEKT HANGULATA · PROJECT MOOD · ILLUSZTRÁCIÓ

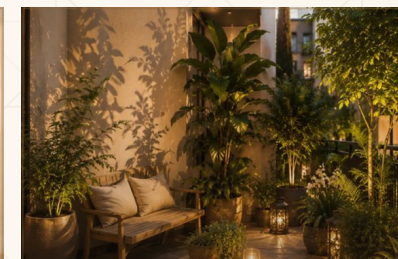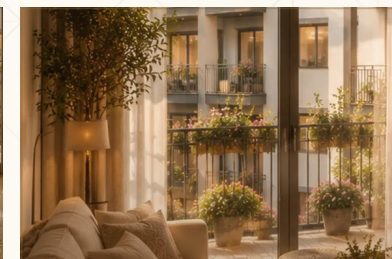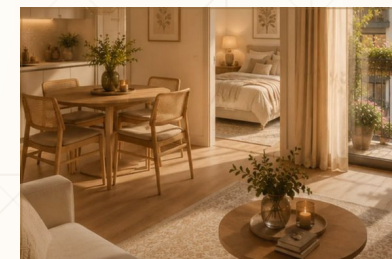

HELYISÉGLISTA · ROOM SCHEDULE

HELYISÉG ROOM

PADLÓ

TERÜLET

Előtér Hall

parketta

2,85 m²

Nappali Living room

parketta

18,09 m²

Konyha-étkező Kitchen / dining

parketta

5,99 m²

Fürdő Bathroom

kerámia

5,19 m²

NETTÓ ALAPTERÜLET Net floor area

32,12 m²

Loggia Loggia

kerámia

5,40 m²

ÉRTÉKESÍTETT TERÜLET

Saleable area

34,82 m²

Nettó alapterület + a loggia 50%-a. · Net floor area plus 50% of the loggia.

