


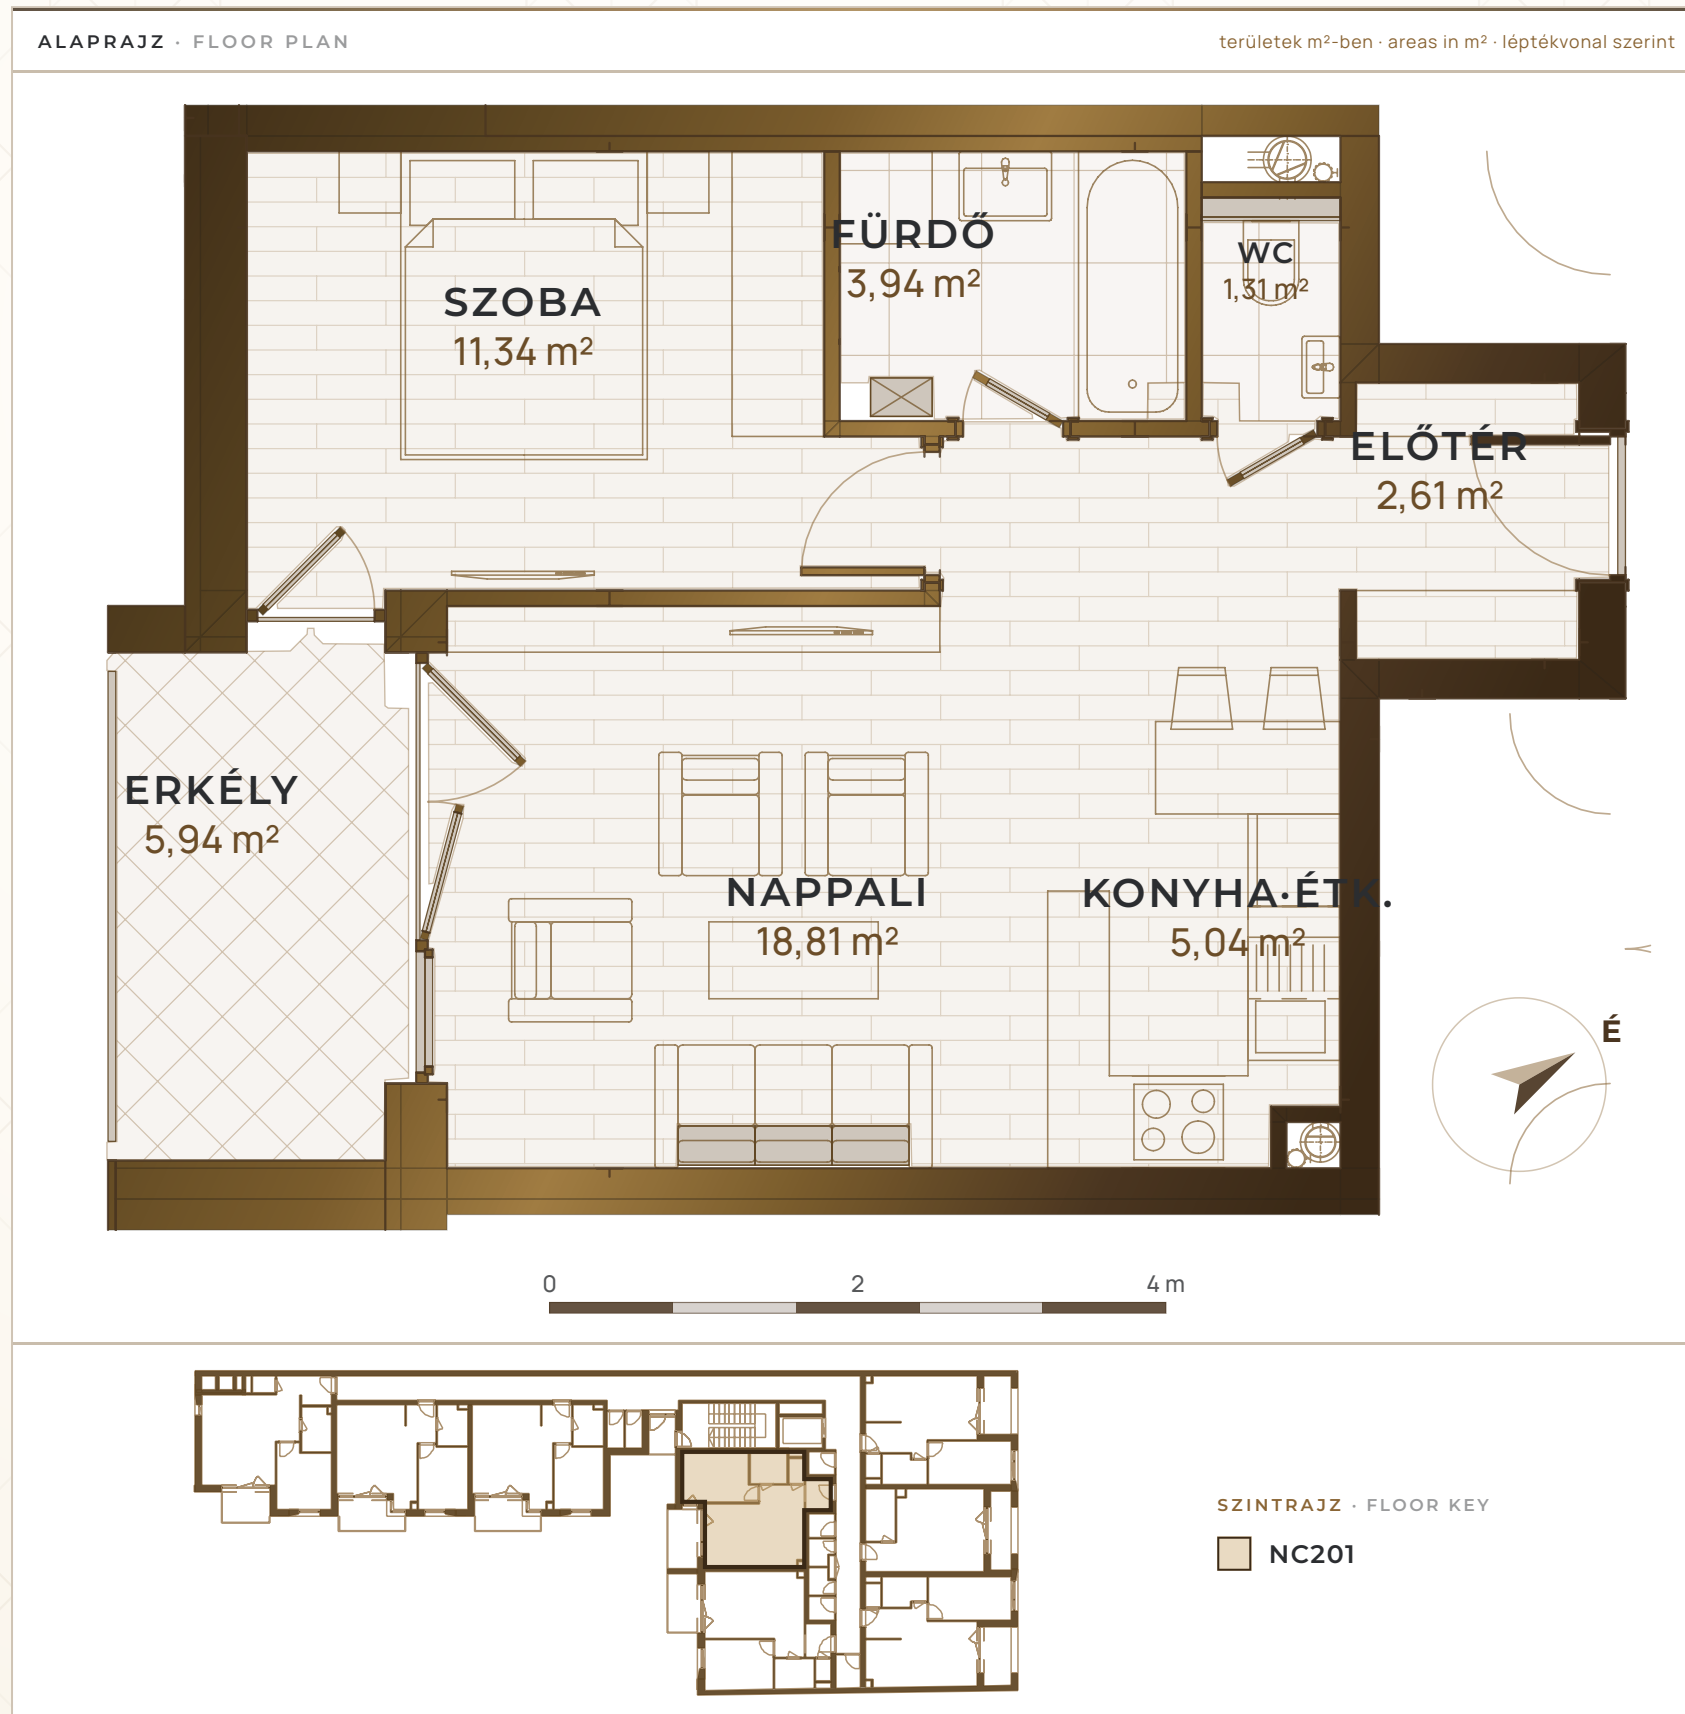

EMELET FLOOR

2. emelet

TÁJOLÁS ASPECT

DNy · SW


ERKÉLY BALCONY

5,94 m²

ELRENDEZÉS LAYOUT

N+1

A PROJEKT HANGULATA · PROJECT MOOD · ILLUSZTRÁCIÓ

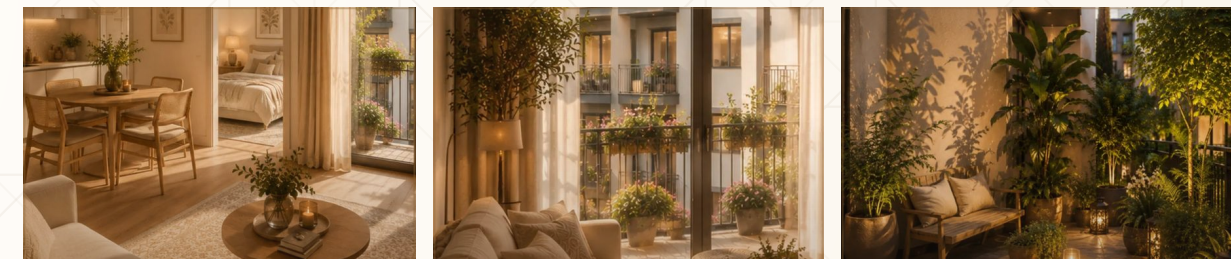

HELYISÉGLISTA · ROOM SCHEDULE

HELYISÉG ROOM	PADLÓ	TERÜLET
Előtér Hall	parketta	2,61 m ²
Nappali Living room	parketta	18,81 m ²
Konyha-étkező Kitchen / dining	parketta	5,04 m ²
Szoba Bedroom	parketta	11,34 m ²
Fürdő Bathroom	kerámia	3,94 m ²
Wc Toilet	kerámia	1,31 m ²
NETTÓ ALAPTERÜLET Net floor area		43,05 m ²
Erkély Balcony	kerámia	5,94 m ²

ÉRTÉKESÍTETT TERÜLET

Saleable area

46,02 m²

Nettó alapterület + az erkély 50%-a. · Net floor area plus 50% of the balcony.

