


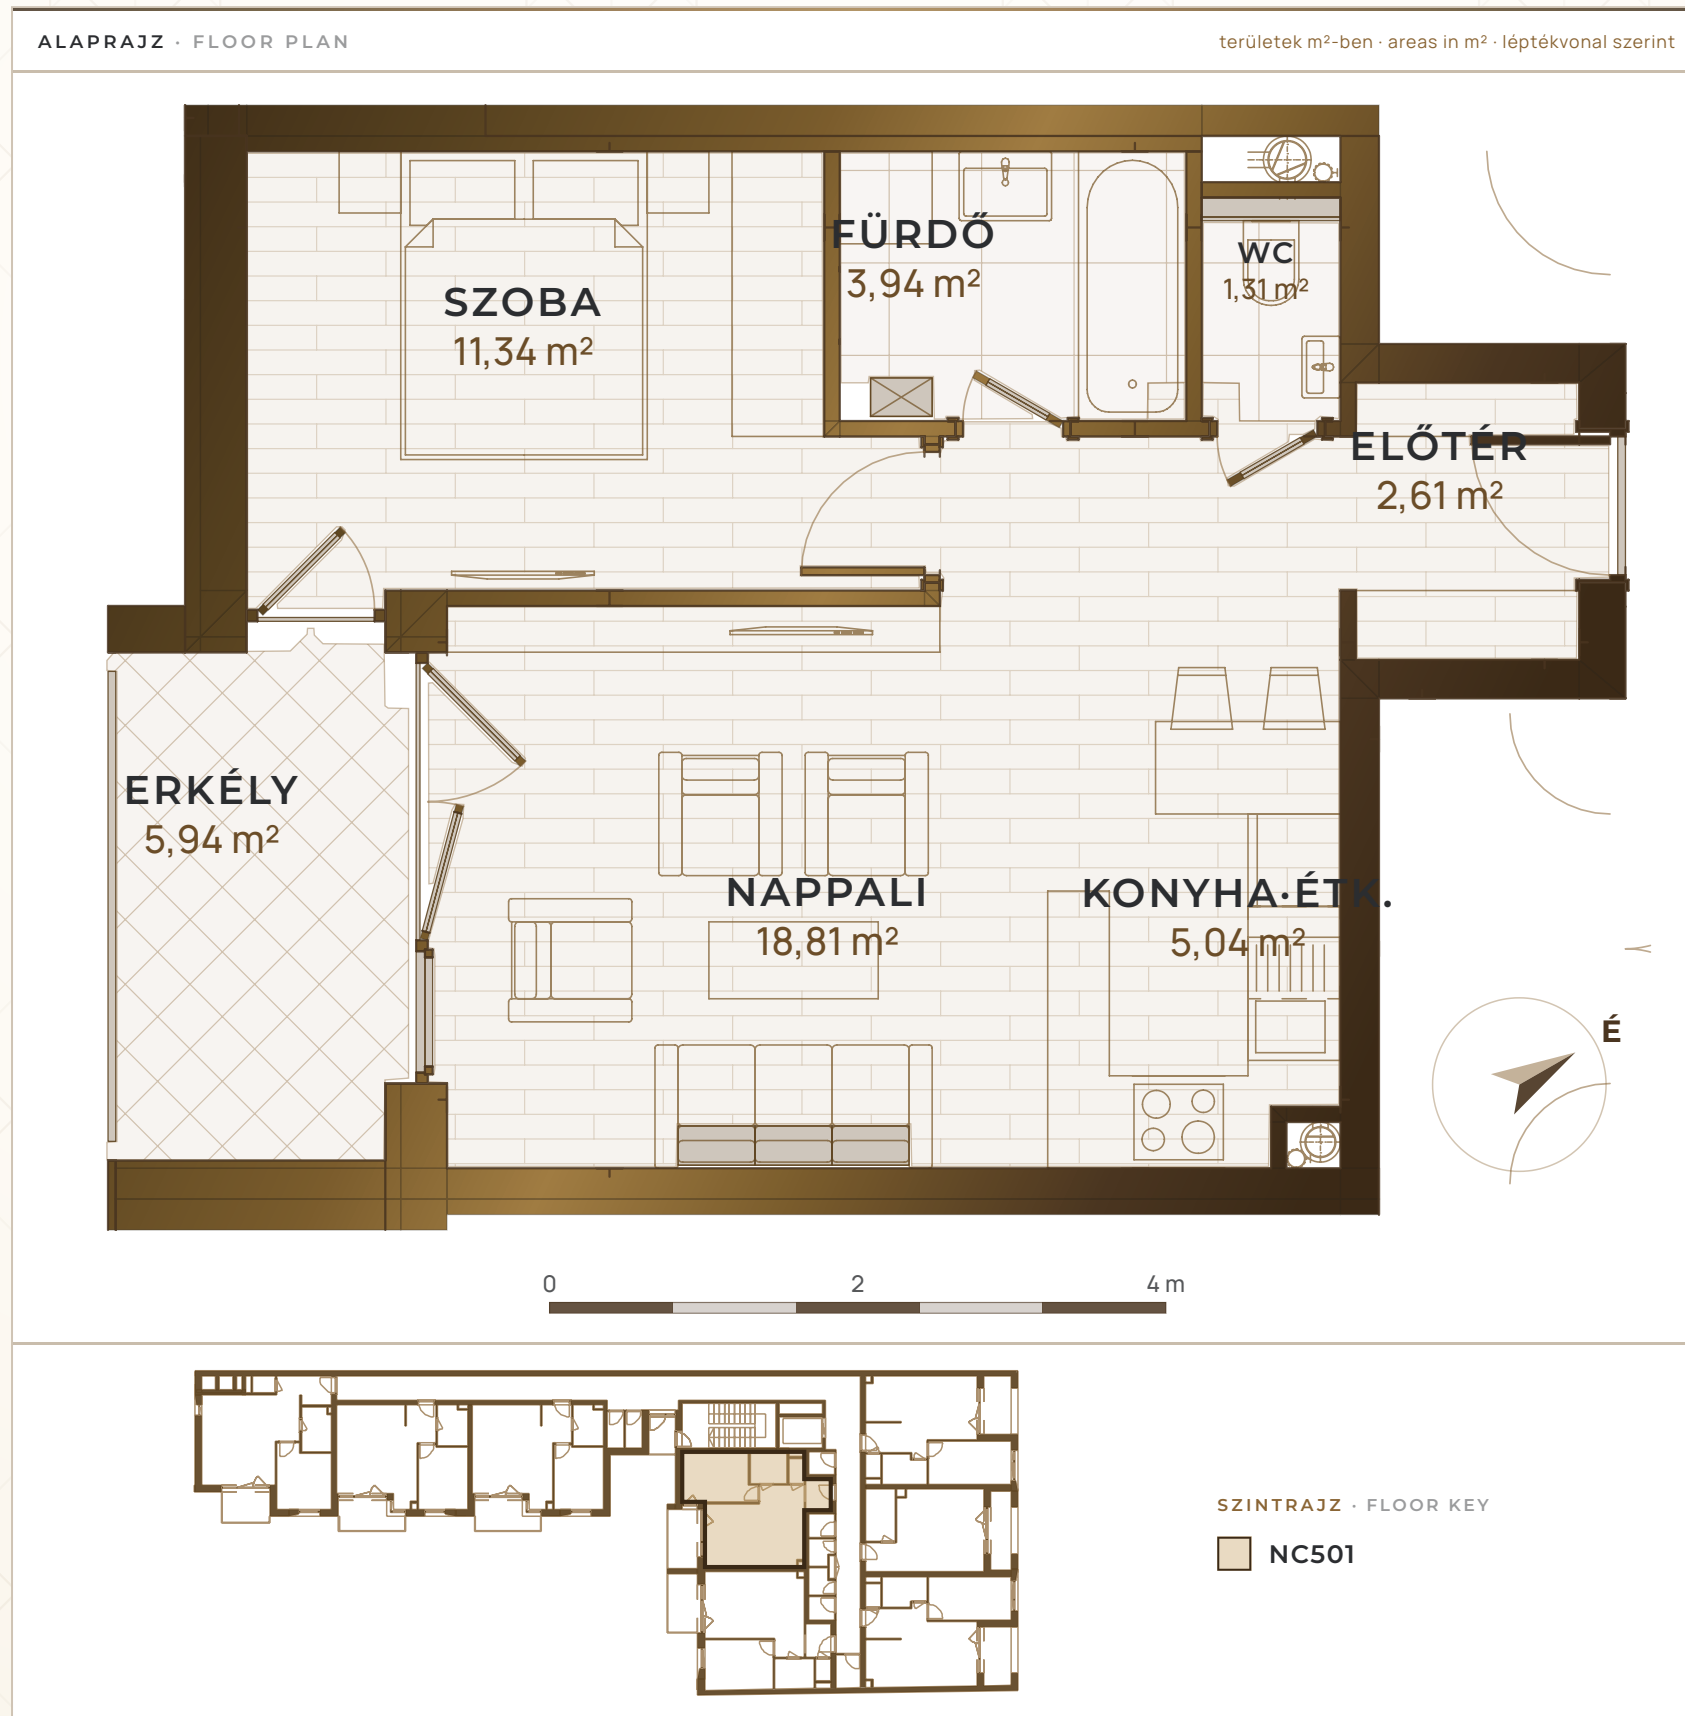

EMELET FLOOR

5. emelet

TÁJOLÁS ASPECT

DNy · SW


ERKÉLY BALCONY

5,94 m<sup>2</sup>

ELRENDEZÉS LAYOUT

N+1

A PROJEKT HANGULATA · PROJECT MOOD · ILLUSZTRÁCIÓ

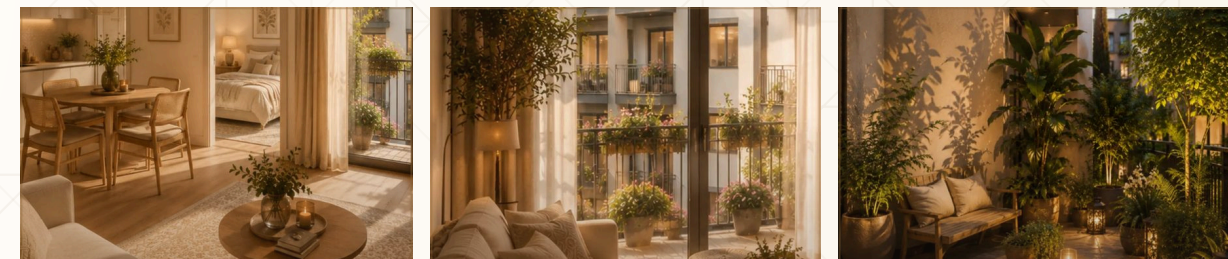

HELYISÉGLISTA · ROOM SCHEDULE

| HELYISÉG ROOM                    | PADLÓ    | TERÜLET              |
|----------------------------------|----------|----------------------|
| Előtér Hall                      | parketta | 2,61 m <sup>2</sup>  |
| Nappali Living room              | parketta | 18,81 m <sup>2</sup> |
| Konyha-étkező Kitchen / dining   | parketta | 5,04 m <sup>2</sup>  |
| Szoba Bedroom                    | parketta | 11,34 m <sup>2</sup> |
| Fürdő Bathroom                   | kerámia  | 3,94 m <sup>2</sup>  |
| Wc Toilet                        | kerámia  | 1,31 m <sup>2</sup>  |
| NETTÓ ALAPTERÜLET Net floor area |          | 43,05 m <sup>2</sup> |
| Erkély Balcony                   | kerámia  | 5,94 m <sup>2</sup>  |

ÉRTÉKESÍTETT TERÜLET

Saleable area

46,02 m<sup>2</sup>

Nettó alapterület + az erkély 50%-a. · Net floor area plus 50% of the balcony.

