



ALAPRAJZ · FLOOR PLAN

területek m²-ben · areas in m² · léptékvonal szerint

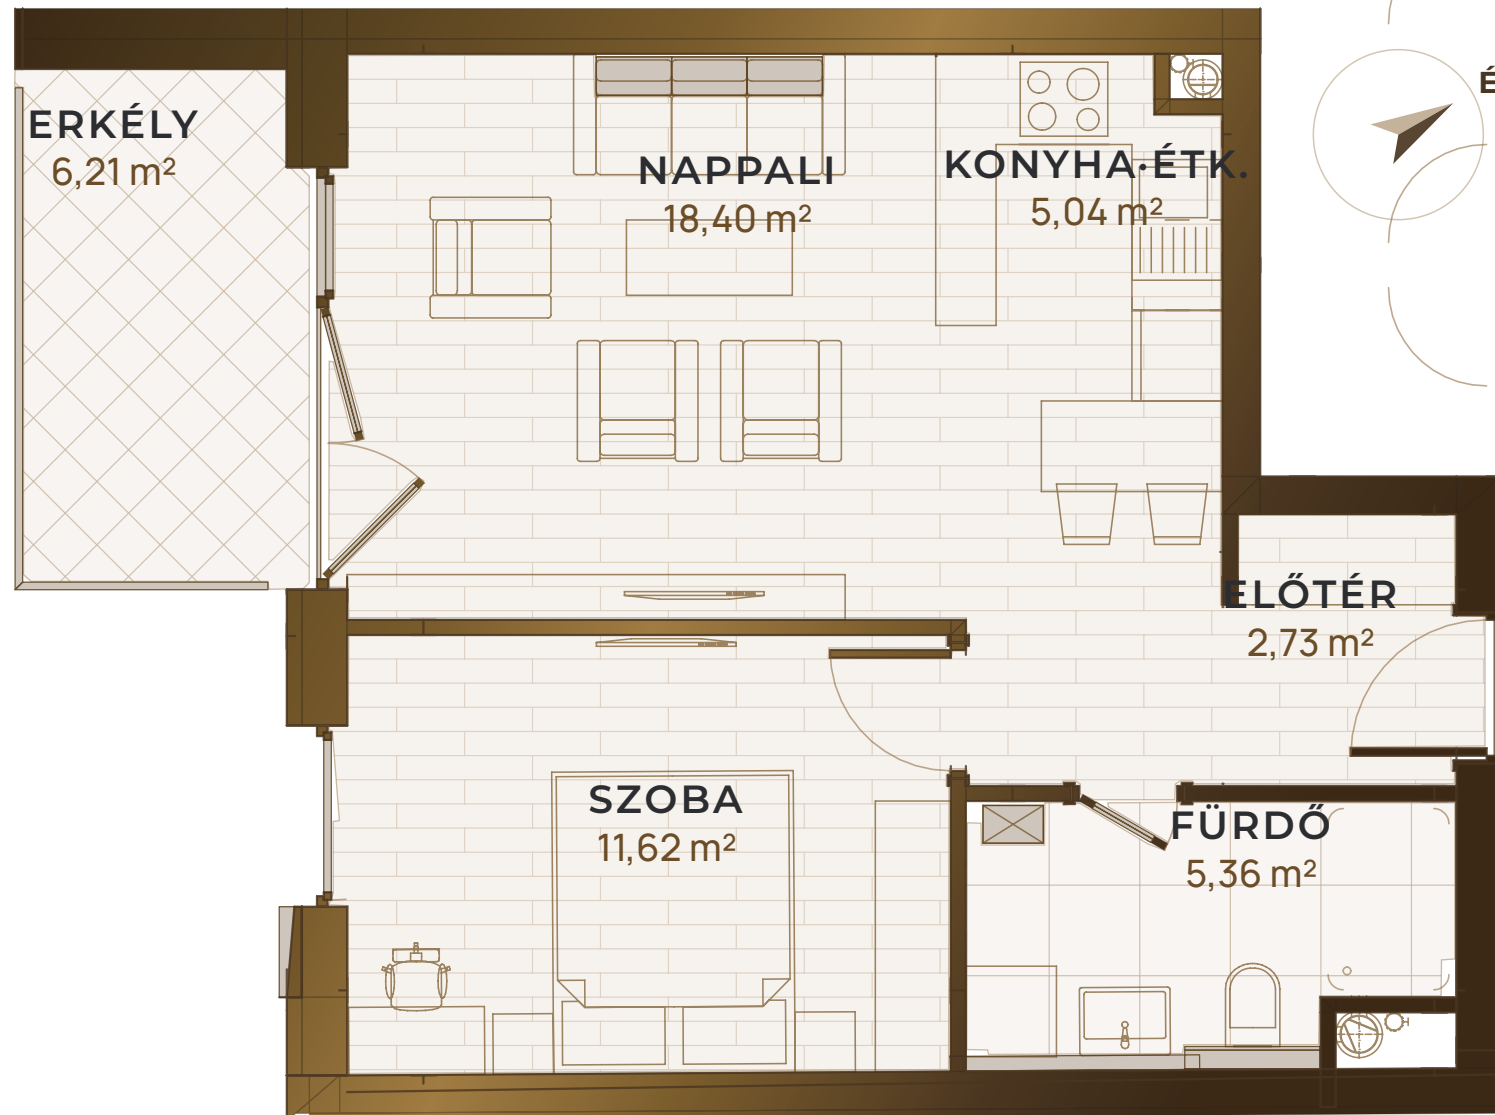

0 2 4 m

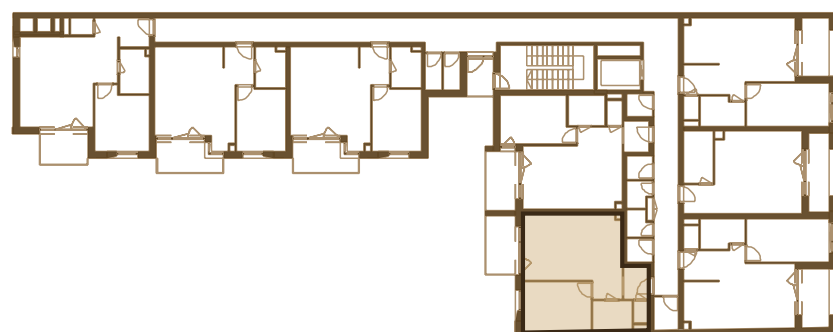

SZINTRAJZ · FLOOR KEY

NC502

EMELET FLOOR

5. emelet

TÁJOLÁS ASPECT

DNy · SW


LOGGIA LOGGIA

6,21 m²

ELRENDEZÉS LAYOUT

N+1

A PROJEKT HANGULATA · PROJECT MOOD · ILLUSZTRÁCIÓ

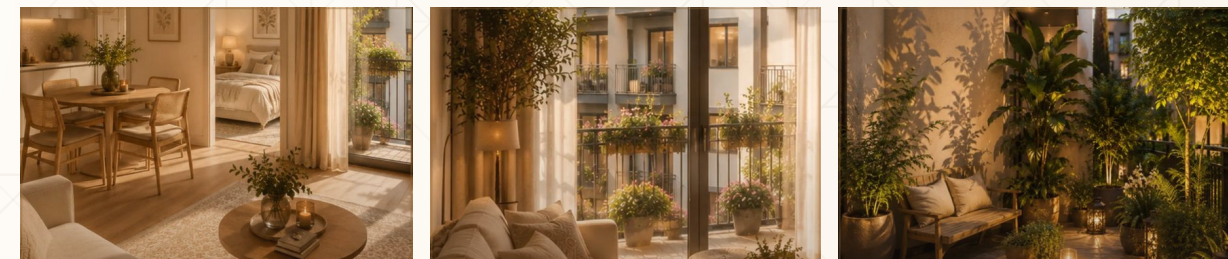

HELYISÉGLISTA · ROOM SCHEDULE

HELYISÉG ROOM

PADLÓ

TERÜLET

Előtér

Hall

parketta

2,73 m²

Nappali

Living room

parketta

18,40 m²

Konyha-étkező

Kitchen / dining

parketta

5,04 m²

Szoba

Bedroom

parketta

11,62 m²

Fürdő

Bathroom

kerámia

5,36 m²

NETTÓ ALAPTERÜLET Net floor area

43,15 m²

Loggia

Loggia

kerámia

6,21 m²

ÉRTÉKESÍTETT TERÜLET

Saleable area

46,25 m²

Nettó alapterület + a loggia 50%-a. · Net floor area plus 50% of the loggia.

