
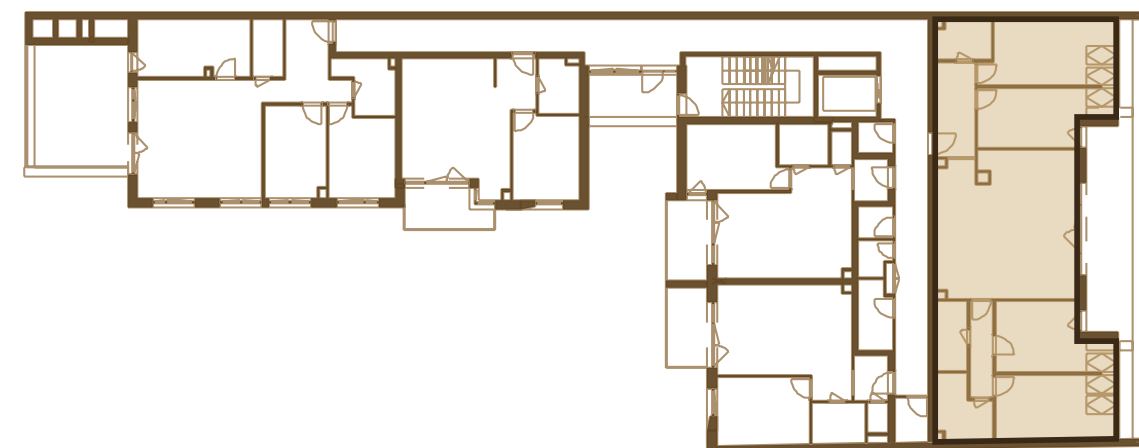


ALAPRAJZ · FLOOR PLAN

területek m²-ben · areas in m² · léptékvonal szerint

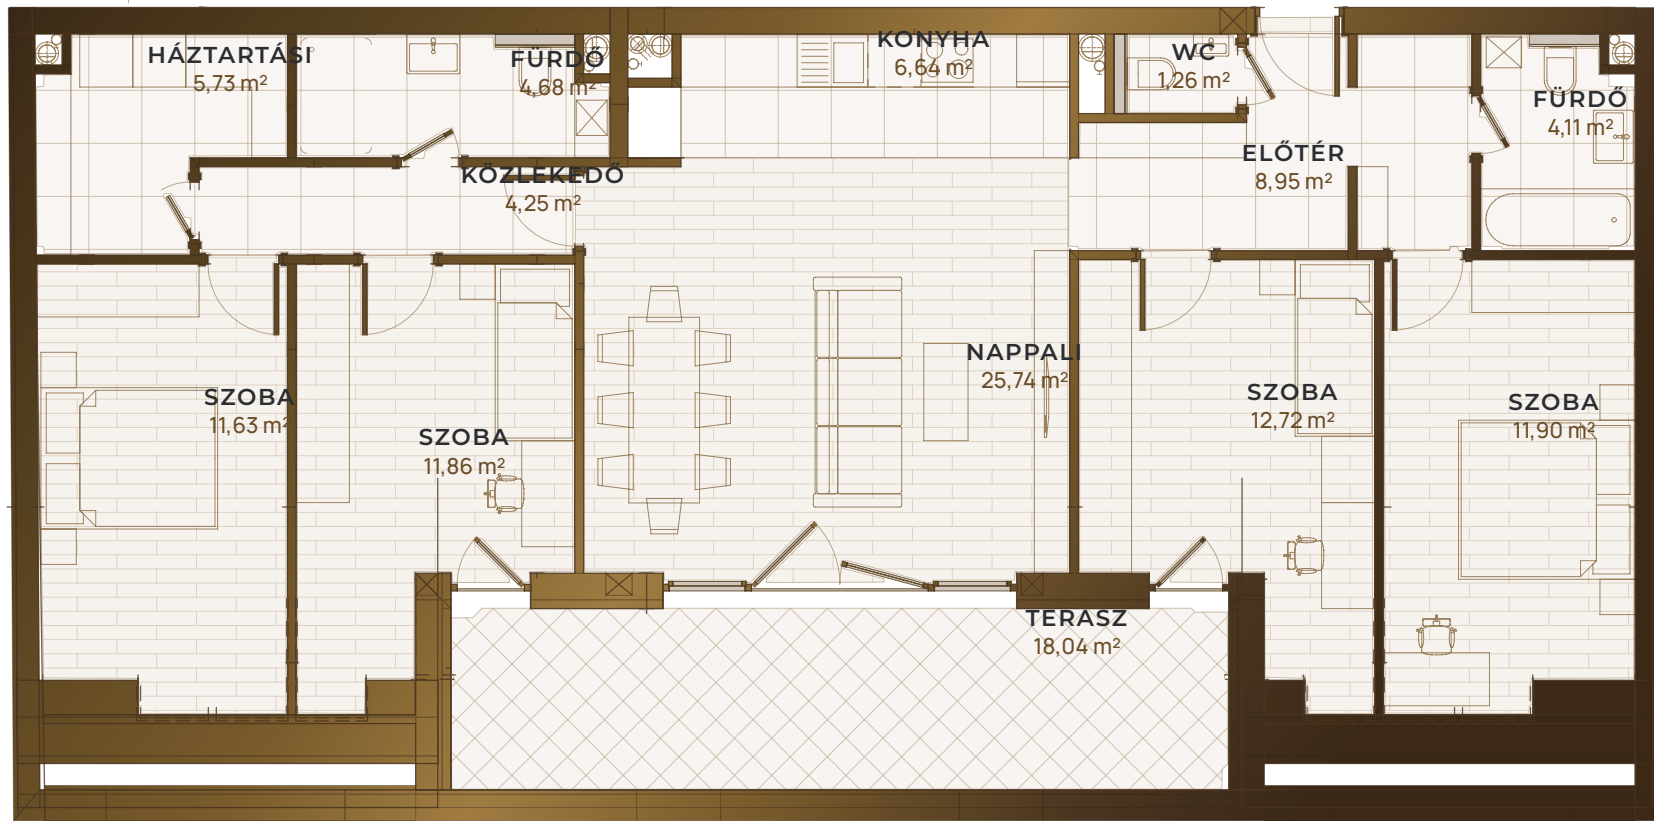

SZINTRAJZ · FLOOR KEY

NC603

EMELET FLOOR

6. emelet

TÁJOLÁS ASPECT

ÉK · NE

TERASZ TERRACE

18,04 m²

ELRENDEZÉS LAYOUT

N+4

A PROJEKT HANGULATA · PROJECT MOOD · ILLUSZTRÁCIÓ



HELYISÉGLISTA · ROOM SCHEDULE

HELYISÉG ROOM	PADLÓ	TERÜLET
Előtér Hall	kerámia	8,95 m ²
Nappali Living room	parketta	25,74 m ²
Konyha-étkező Kitchen / dining	kerámia	6,64 m ²
Szoba Bedroom	parketta	11,90 m ² (14,96)
Szoba Bedroom	parketta	12,72 m ² (14,02)
Szoba Bedroom	parketta	11,86 m ² (13,18)
Szoba Bedroom	parketta	11,63 m ² (14,30)
Közlekedő Corridor	kerámia	4,25 m ²
Háztartási helyiség Utility room	kerámia	5,73 m ²
Fürdő Bathroom	kerámia	4,68 m ²
Fürdő Bathroom	kerámia	4,11 m ²
Wc Toilet	kerámia	1,26 m ²
NETTÓ ALAPTERÜLET Net floor area		109,47 m ²
Terasz Terrace	kerámia	18,04 m ²
ÉRTÉKESÍTETT TERÜLET Saleable area		118,49 m ²

Nettó alapterület + a terasz 50%-a. · Net floor area plus 50% of the terrace.

A zárójeles érték az 1,90 m alatti területtel együtt értendő. · Bracketed figures include the area under 1.90 m headroom.

