



ALAPRAJZ · FLOOR PLAN

területek m²-ben · areas in m² · léptékvonal szerint

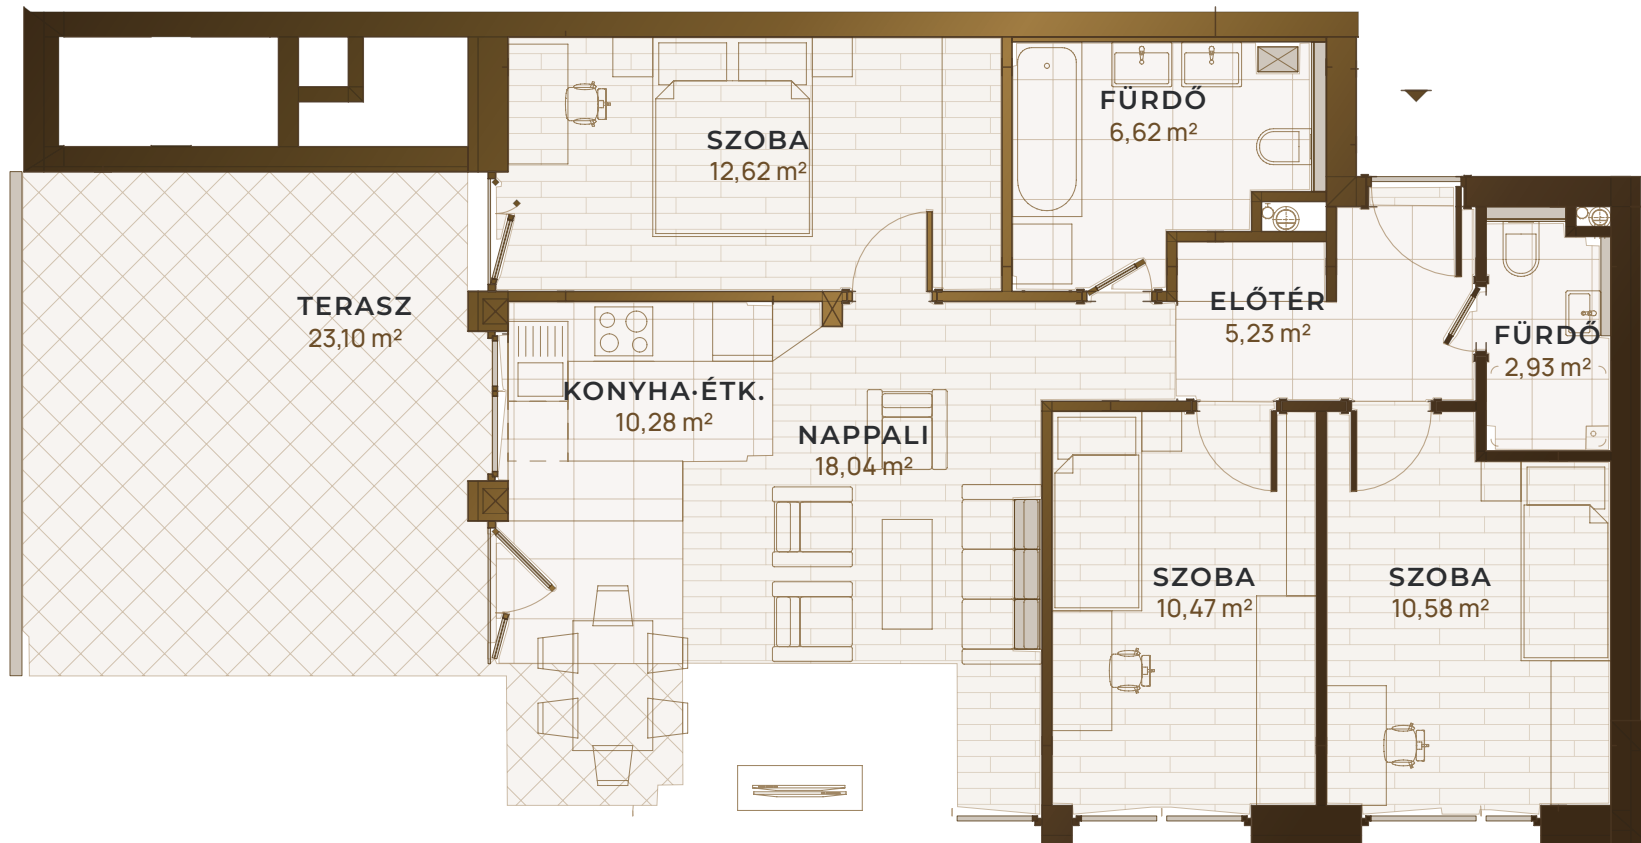

0 2 4 m

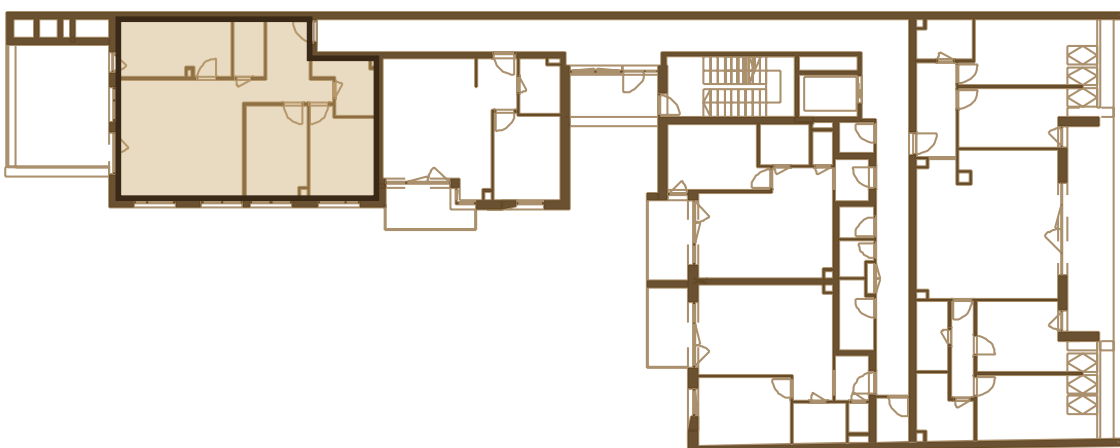

SZINTRAJZ · FLOOR KEY

NC605

EMELET FLOOR

6. emelet

TÁJOLÁS ASPECT

DK · SE




TERASZ TERRACE

23,10 m²

ELRENDEZÉS LAYOUT

N+2

A PROJEKT HANGULATA · PROJECT MOOD · ILLUSZTRÁCIÓ

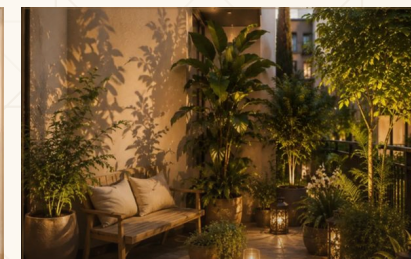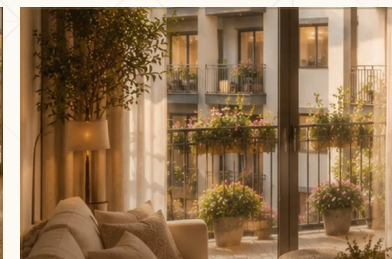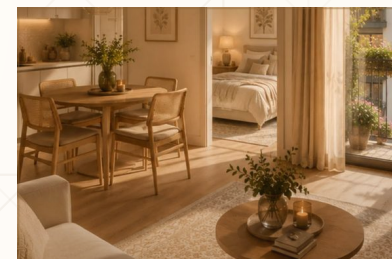

HELYISÉGLISTA · ROOM SCHEDULE

HELYISÉG ROOM	PADLÓ	TERÜLET
Előtér Hall	kerámia	5,23 m ²
Nappali Living room	parketta	18,04 m ²
Konyha-étkező Kitchen / dining	kerámia	10,28 m ²
Szoba Bedroom	parketta	12,62 m ²
Szoba Bedroom	parketta	10,47 m ²
Szoba Bedroom	parketta	10,58 m ²
Fürdő Bathroom	kerámia	6,62 m ²
Fürdő Bathroom	kerámia	2,93 m ²
NETTÓ ALAPTERÜLET Net floor area		76,77 m ²
Terasz Terrace	kerámia	23,10 m ²

ÉRTÉKESÍTETT TERÜLET

Saleable area

88,32 m²

Nettó alapterület + a terasz 50%-a. · Net floor area plus 50% of the terrace.

